

**BAB
A 9**

Standortblatt

BAB : A 9, linke RF

Auftrag


km : 38+950, rechts

Nr

Datum

Skizze:


Zustand 0

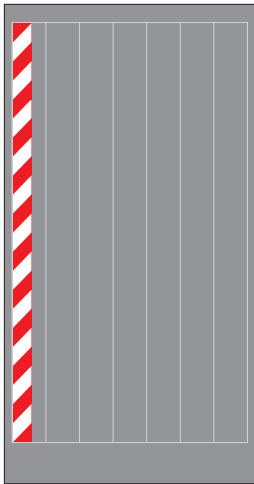

Zustand 1



Zustand 2

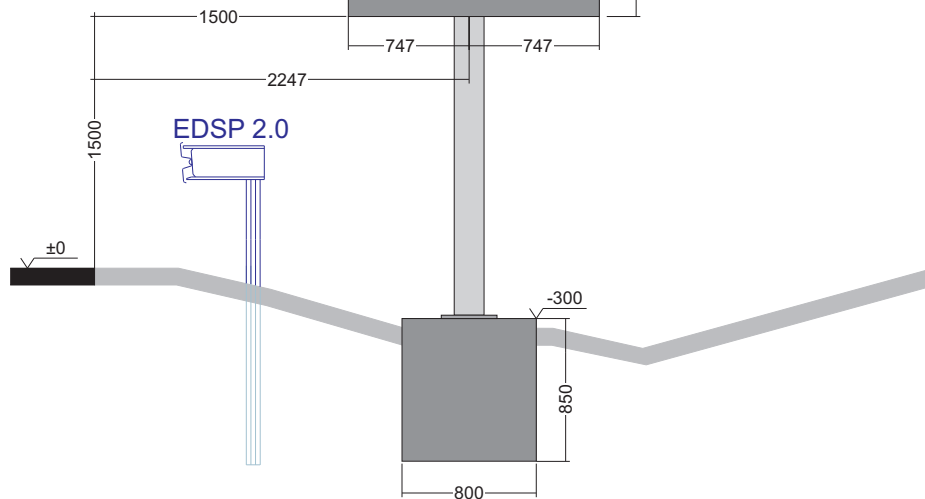

0

1847

Maßstab **1 : 45**

Schild

Höhe: **2853 mm**
Breite: **1494 mm**
Gesamtfläche: **4,26 m²**
davon Schildfläche **3,5 m²**
Sh: **175 mm**
Vz: **Größenklasse D/ Größe 3**
Folie: **RA 2, Aufbau C**
Seitenabstand **1500 mm**
Bodenfreiheit **1500 mm**

Aufsteller

Typ **Rohrmast**
 \varnothing **177,8 / 5,0 mm**
Mastlängen
4700 mm
Fußplatte:
FP 20 x 310 x 500
Ankerkorb:
6 x M20 x 500 - 4.6/fz
Ankerabstand: **253 x 320**

Fundamente

Hauptkörper
FB (mm) 800
FH (mm) 850
FL (mm) 1900
Aufsatz
AB (mm) 0
AH (mm) 0
AL (mm) 0
Gesamt (m³) **1,292**

Beton
C 35/45

Foto:



Aufstellung / Reparatur, Datum:

Pos. **2-1b**